


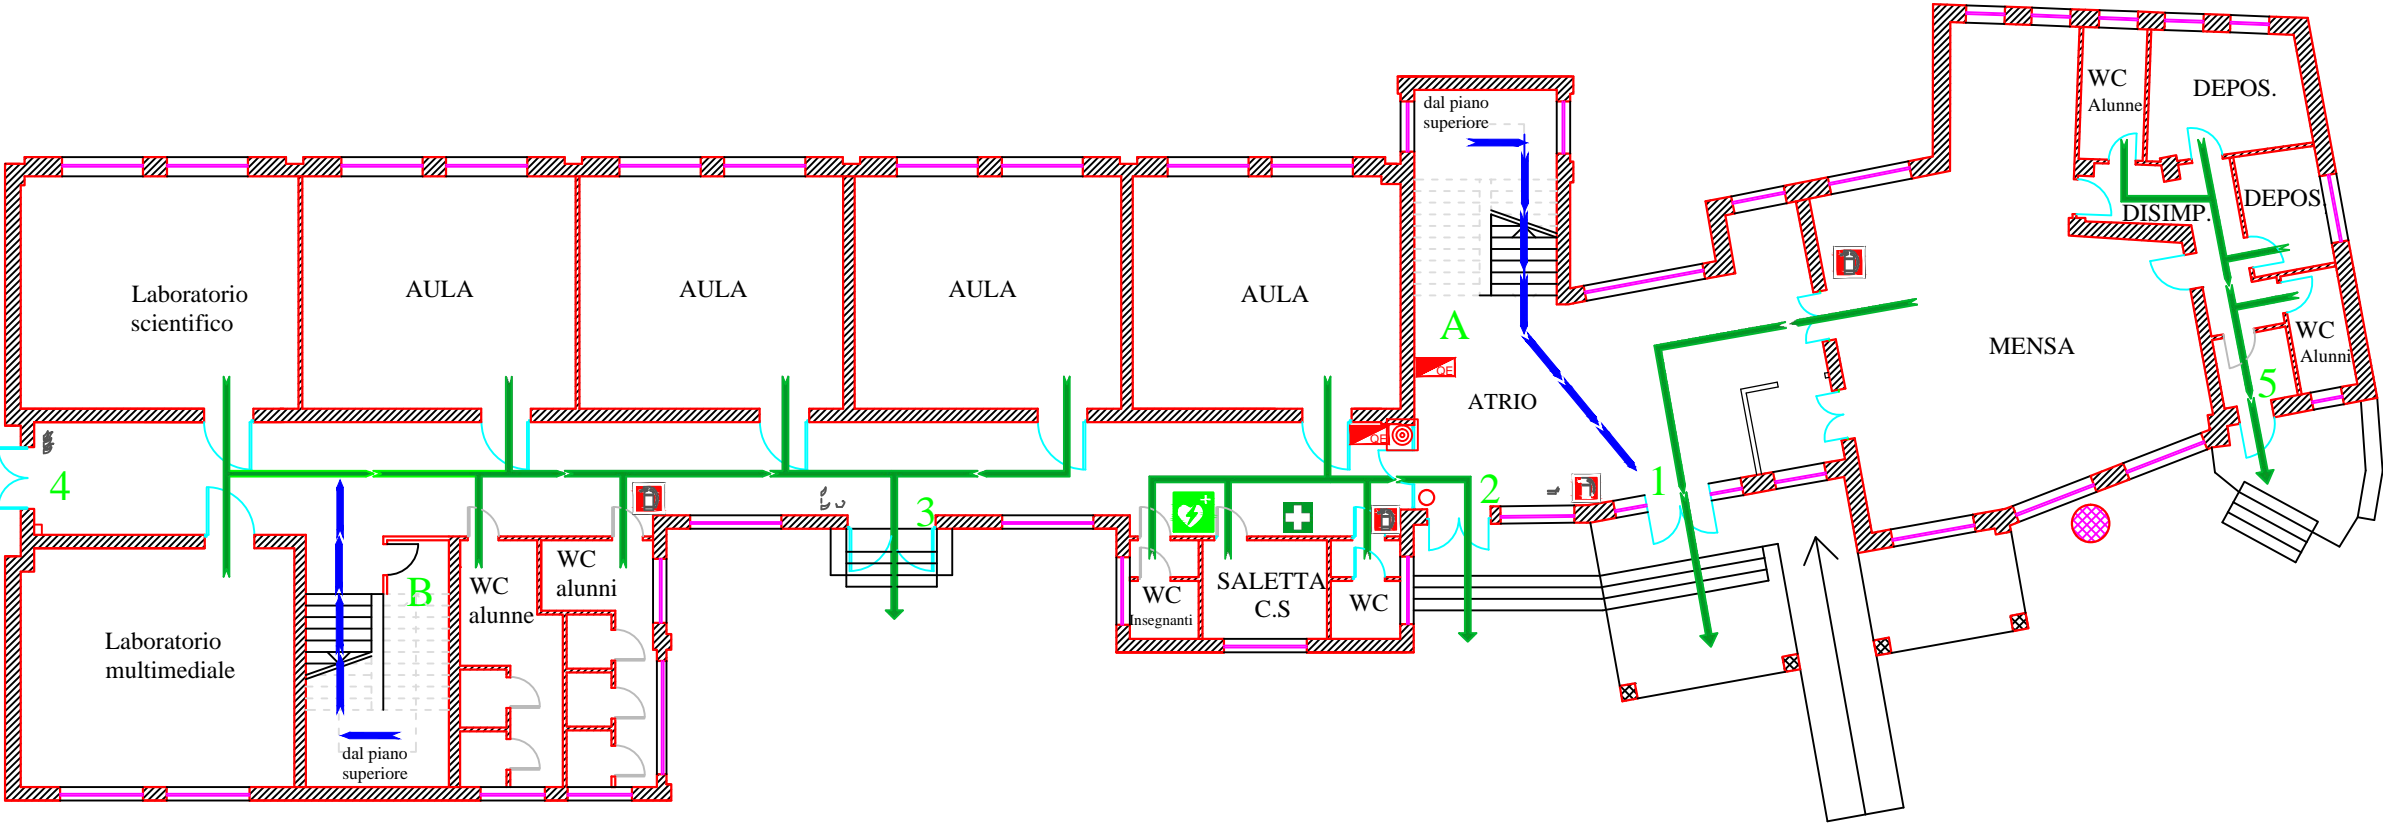








ISTITUTO COMPRENSIVO DI BUCCINO (SA)	PIANO RIALZATO	PLANIMETRIA DI EMERGENZA E DI EVACUAZIONE	
EDIFICIO DI SCUOLA PRIMARIA - SECONDARIA 1° GRADO PALOMONTE "BIVIO"		RSPP ing. Mariano Margarella NOVEMBRE 2018	<p>NUMERI TELEFONICI DI EMERGENZA</p> <p>Vigili del Fuoco 115 Carabinieri 112 Polizia 113 Emergenza Sanitaria 118</p>
			
<p>LEGENDA</p> <div>  ESTINTORE  QUADRO ELETTRICO  CASSETTA PRIMO SOCCORSO  DEFIBRILLATORE  ALLARME CAMPANELLA </div> <div>  ZONA DI RACCOLTA  PERCORSO D'ESODO <div>A B</div> SCALA INTERNA SCALA ESTERNA DI EMERGENZA 1-2-3 USCITE DI EMERGENZA ① ZONA DI RACCOLTA  VOI SIETE QUI </div>		<p>EMERGENZA INCENDIO</p> <p>Adottare le procedure di evacuazione previste</p> <p>SE IL FUMO RENDE IMPRATICABILE L'USCITA</p> <ul style="list-style-type: none"> -Rientrare nel locale chiudendo la porta -Mantenersi il più basso possibile -Proteggere le vie respiratorie -Manifestare la propria presenza 	<p>EMERGENZA SISMICA</p> <ul style="list-style-type: none"> -Mantenere la calma: non lasciarsi prendere dal panico -Trovare luoghi di riparo da oggetti in caduta libera senza creare confusione: sotto il banco o addossati alla parete, lontano da finestre ed armadi Dopo la scossa , all'ordine di evacuazione ,abbandonare ordinatamente l'ambiente seguendo le procedure di evacuazione previste
		<p>ASSISTENZA DISABILI</p> <p>Le persone diversamente abili dovranno essere sempre assistite nell'esodo. In caso di difficoltà, si dovrà avvisare il Responsabile della squadra di emergenza e/o avvalersi dell'aiuto delle persone adulte presenti, che dovranno obbligatoriamente fornire la loro disponibilità.</p> 	<p>USO DELL'ESTINTORE</p> <ul style="list-style-type: none"> -Togliere la spina di sicurezza -Tenere l'estintore verticale -Premere a fondo la leva di comando -Dirigere il getto alla base del fuoco effettuando un movimento a ventaglio
		<p>SEGNALAZIONE DI PERICOLO</p> <p>Chiunque individui un principio di incendio o rilevi qualche altro fatto anomalo (presenza di fumo, scoppi , crolli, spargimenti di sostanze infiammabili.) deve avvertire immediatamente un addetto della squadra di emergenza , segnalando: la natura dell'emergenza il luogo dell'emergenza l'eventuale presenza di infortunati</p>	<p>PROCEDURE DI EVACUAZIONE DA ADOTTARE IN CASO DI ALLARME</p> <ul style="list-style-type: none"> -Un segnale acustico continuo e prolungato avverte di una situazione di emergenza per incendio o altra natura che richiede un'evacuazione immediata dell'edificio. -E' importante mantenere la calma ed evitare di trasmettere il panico ad altre persone. -Abbandonare i locali con calma ma senza indugio,utilizzando le uscite di sicurezza più vicine indicate da apposita segnaletica e riportate nelle planimetrie affisse. -Raggiunto il punto di raccolta non rientrare nell'edificio fino a quando non vengono ripristinate le condizioni di normalità.
		<p>PLANIMETRIA DI INSIEME</p> 